

ΕΦΗΜΕΡΙΣ ΤΗΣ ΚΥΒΕΡΝΗΣΕΩΣ
ΤΗΣ ΕΛΛΗΝΙΚΗΣ ΔΗΜΟΚΡΑΤΙΑΣ

ΕΝ ΑΘΗΝΑΙΣ ΤΗ, 22 ΙΟΥΛΙΟΥ 1980 | ΤΕΥΧΟΣ ΤΕΤΑΡΤΟΝ | ΑΡΙΘΜΟΣ ΦΥΛΛΟΥ 403

ΠΕΡΙΕΧΟΜΕΝΑ

ΑΠΑΛΛΟΤΡΙΩΣΕΙΣ

ΑΠΟΦΑΣΕΙΣ

ΑΠΑΛΛΟΤΡΙΩΣΕΙΣ

ΑΠΟΦΑΣΕΙΣ

Ἀριθ. 823 (1)

Περὶ κηρύξεως ὡς ἀναδασωτέας δημόσιας δασικῆς ἐκτάσεως στὴ θέση Τραμπάλες ἢ Ἅγ. Δημήτριος Κοινότητας Βρονταμᾶ, τοῦ Ν. Λακωνίας.

Ο ΝΟΜΑΡΧΗΣ ΛΑΚΩΝΙΑΣ

Σύμφωνα μέ:

1. Τὶς διατάξεις

α) Τοῦ ἄρθρου 117 παρ. 3 τοῦ Συντάγματος τῆς Ἑλλάδος.

β) Τῶν ἄρθρων 37, 38 & 41 Ν. 998/79 περὶ προστασίας δασῶν κ.λπ.

γ) Τοῦ Νόμου 3200/1955 «περὶ διοικητικῆς ἀποκεντρώσεως», σὲ συνδυασμὸ μὲ τὶς διατάξεις τοῦ Ν.Δ. 532/1970 «περὶ συμπληρώσεως τῶν διατάξεων περὶ διοικητικῆς ἀποκεντρώσεως» καὶ τοῦ 709/1970 Β. Δ τος, ποὺ ἐκδόθηκε σὲ ἐκτέλεση αὐτοῦ.

2. Τὶς ἑξῆς διαταγὲς τοῦ Ὑπουργείου Γεωργίας:

α) 204809/761/24.2.1978

β) 173235/2090/3.7.1979.

3. Τὴν πρόταση ποὺ ὑποβλήθηκε μὲ τὴν 2117/15.5.1980 ἀναφορὰ τοῦ ἁρμόδιου Δασαρχείου Σπάρτης σχετικὰ μὲ τὴν κήρυξη ὡς ἀναδασωτέας τῆς κατωτέρω δασικῆς ἐκτάσεως, καὶ

Ἐπειδὴ ἡ ἔκταση χρειάζεται προστασία γιὰ τὴν ἐπαναδημιουργία τῆς δασικῆς βλαστήσεως ποὺ καταστράφηκε ὁλοσχερῶς ἀπὸ πυρκαγιὰ στὶς 14 Φεβρουαρίου 1980, ἀποφασίζουμε:

Α. Κηρύσσουμε ὡς ἀναδασωτέα, μὲ σκοπὸ τὴν προστασία γιὰ τὴν ἐπαναδημιουργία τῆς δασικῆς βλαστήσεως ποὺ κάηκε, δημόσια δασικὴ ἔκταση 3,900 στρέμματα.

Ἡ ἔκταση αὐτή, ποὺ βρίσκεται στὴ θέση Τραμπάλες ἢ Ἅγ. Δημήτριος τῆς περιφέρειας τῆς Κοινότητας Βρονταμᾶ, Νομοῦ Λακωνίας καλυπτόταν ἀπὸ δασικὴ βλάστηση ἐρείκης καὶ καταστράφηκε ὁλοσχερῶς ἀπὸ πυρκαγιὰ στὶς 14 Φεβρουαρίου 1980.

Σχετικὸ τὸ σχεδιάγραμμα μὲ κλίμακα 1 : 1000 τὸ ὁποῖο ἀποτελεῖ ἀναπόσπαστο μέρος τῆς ἀποφάσεως αὐτῆς καὶ στὸ ὁποῖο ἡ ἔκταση φαίνεται μὲ τὰ στοιχεῖα Α. Β. Γ. Δ. Ε. Ζ. Α. καὶ μὲ ὅρια:

Ἀνατολικά: Ἀγρόκτημα Ἰωάννου Λάτση.

Δυτικά: Δημόσια δασικὴ ἔκταση.

Βόρεια: Ἀγρόκτημα Ἰωάννου Λάτση.

Νότια: Ἀγρόκτημα Ἰ. Ἀγγελέτου.

Β. Ὁρίζουμε νὰ ἀποκατασταθεῖ ἡ δασικὴ βλάστηση ποὺ καταστράφηκε μὲ φυσικὴ ἀναγέννηση ποὺ θὰ διευκολυνθεῖ μὲ ἔκδοση Δασικῆς Ἀστυνομικῆς Διατάξεως ἀπὸ τὸ Δασαρχεῖο Σπάρτης.


Ἡ ἀπόφαση αὐτὴ νὰ δημοσιευθεῖ στὴν Ἐφημερίδα τῆς Κυβερνήσεως.

Σπάρτη, 2 Ἰουνίου 1980

Ὁ Νομάρχης
ΚΩΣΤΑΣ ΒΑΣΙΛΕΙΟΥ

ΑΚΡΙΒΕΣ ΑΝΤΙΓΡΑΦΟ

ΠΡΟΧΕΙΡΟ ΣΧΕΔΙΑΓΡΑΜΜΑ

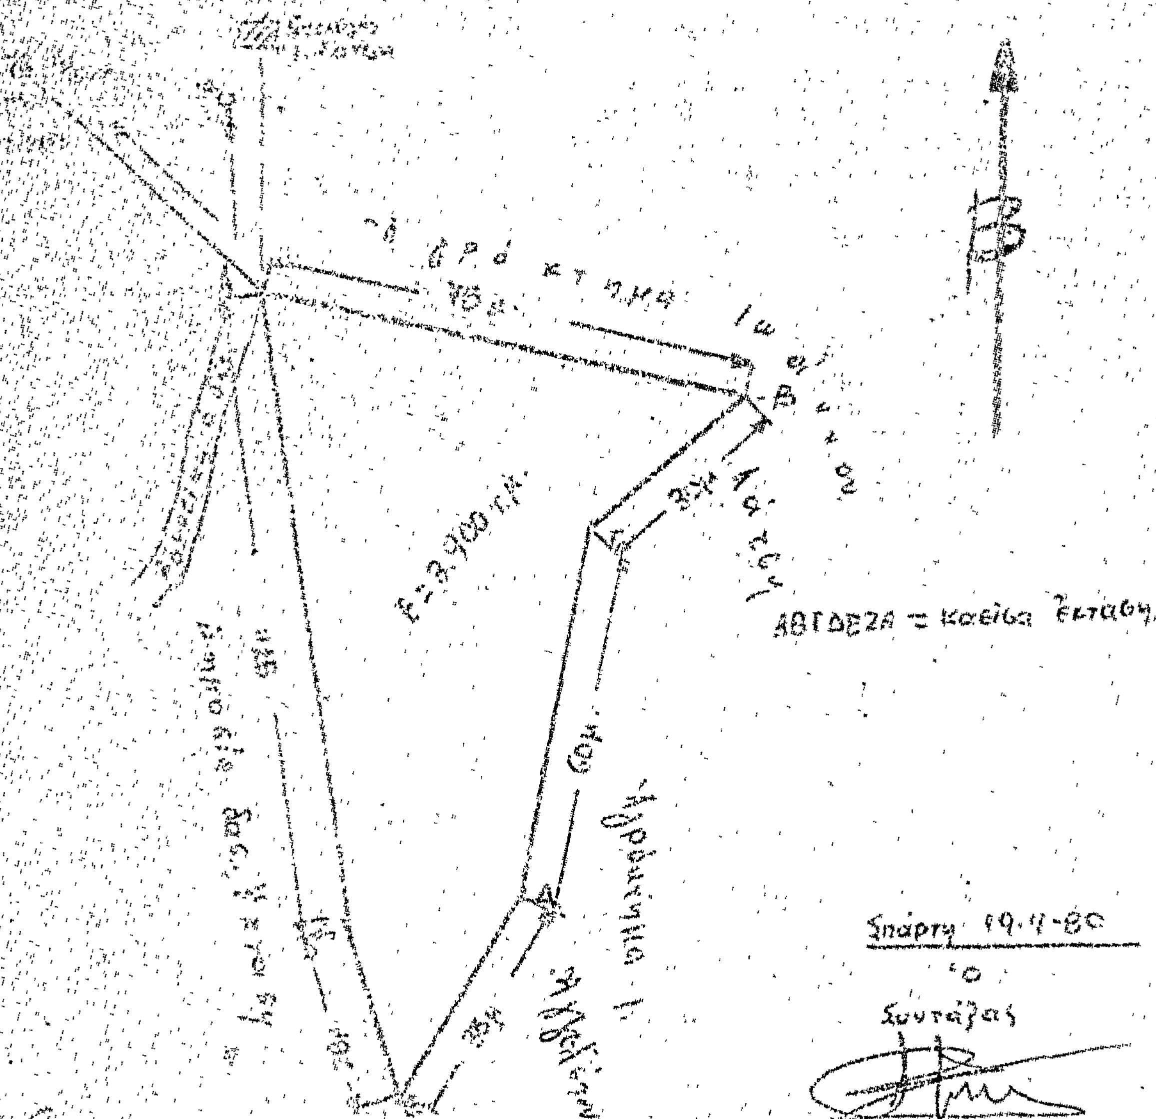

Σπάρτη 19-4-80

Ο Συντάξας

Κ. Γιαννακόπουλος
Δασολόγος με 6ο Β

Ἀριθ. 825 (2)

Περὶ κηρύξεως ὡς ἀναδασωτέας δημόσιας δασικῆς ἐκτάσεως στὴ θέση Σταχτόλακκα Κοινότητας Βασσαρᾶ τοῦ Ν. Λακωνίας.

Ο ΝΟΜΑΡΧΗΣ ΛΑΚΩΝΙΑΣ

Σύμφωνα μέ

1. Τὶς διατάξεις : α) Τοῦ ἄρθρου 117 παρ. 3 τοῦ Συντάγματος τῆς Ἑλλάδος.

β) Τῶν ἄρθρων 37, 38 καὶ 41 Ν. 998/79 «περὶ προστασίας Δασῶν κτλ.».

γ) Τοῦ Νόμου 3200/1955 «περὶ διοικητικῆς ἀποκεντρώσεως», σὲ συνδυασμὸ μὲ τὶς διατάξεις τοῦ Ν.Δ. 532/1970 «περὶ συμπληρώσεως τῶν διατάξεων περὶ διοικητικῆς ἀποκεντρώσεως» καὶ τοῦ 709/1970 Β.Δ/τος, ποὺ ἐκδόθηκε σὲ ἐκτέλεση αὐτοῦ.

2. Τὶς ἑξῆς διαταγὲς τοῦ Ὑπουργείου Γεωργίας :

α) 204809/761/24.2.1978
β) 173235/2090/3.7.1979.

3. Τὴν πρόταση ποὺ ὑποβλήθηκε μὲ τὴν 2124/15.5.1980 ἀναφορὰ τοῦ ἁρμόδιου Δασαρχείου Σπάρτης σχετικὰ μὲ τὴν κήρυξη ὡς ἀναδασωτέας τῆς κατωτέρω δασικῆς ἐκτάσεως καὶ ἐπειδὴ ἡ ἔκταση χρειάζεται προστασία γιὰ τὴν ἐπαναδημιουργία τῆς δασικῆς βλαστήσεως ποὺ καταστράφηκε ὁλοσχερῶς ἀπὸ πυρκαγιὰ στὶς 27 Μαρτίου 1980, ἀποφασίζουμε

Κηρύσσουμε ὡς ἀναδασωτέα, μὲ σκοπὸ τὴν προστασία γιὰ τὴν ἐπαναδημιουργία τῆς δασικῆς βλαστήσεως ποὺ κάηκε, δημόσια δασικὴ ἔκταση 12,5 στρέμματα.

Ἡ ἔκταση αὐτή, ποὺ βρίσκεται στὴ θέση Σταχτόλακκα τῆς περιφέρειας τῆς Κοινότητας Βασσαρᾶ Νομοῦ Λακωνίας καλυπτόταν ἀπὸ δασικὴ βλάστηση Πουρναριοῦ καὶ Κουμαριᾶς καὶ καταστράφηκε ὁλοσχερῶς ἀπὸ πυρκαγιὰ στὶς 27 Μαρτίου 1980.

Σχετικὸ τὸ σχεδιάγραμμα μὲ κλίμακα 1 : 2000 τὸ ὁποῖο ἀποτελεῖ ἀναπόσπαστο μέρος τῆς ἀποφάσεως αὐτῆς καὶ στὸ ὁποῖο ἡ ἔκταση φαίνεται μὲ τὰ στοιχεῖα ΑΒΓΔΑ καὶ μὲ ὅρια :

Ἀνατολικά : Δημόσια δασικὴ ἔκταση
Δυτικά : Δημόσια δασικὴ ἔκταση. Διάθημα ΑΖ = 300β καὶ ΑΕ = 320β
Βόρεια : Δημόσια δασικὴ ἔκταση
Νότια : Ὁμοίως.

Ὁρίζουμε ἡ ἀναδάσωση νὰ ἐπιτευχθεῖ μὲ διευκόλυνση τῆς φυσικῆς ἀναγεννήσεως μετὰ ἀπὸ ἔκδοση Δασικῆς Ἀστυνομικῆς Διατάξεως τοῦ Δασαρχείου Σπάρτης.

Ἡ ἀπόφαση αὐτὴ νὰ δημοσιευθεῖ στὴν Ἐφημερίδα τῆς Κυβερνήσεως.

Σπάρτη, 2 Ἰουνίου 1980


Ὁ Νομάρχης
ΚΩΣΤΑΣ ΒΑΣΙΛΕΙΟΥ


ΠΡΟΧΕΙΡΟ ΣΧΕΔΙΑΓΡΑΜΜΑ

ΚΛΙΜΑΞ 1:2000

Θεωρείται
Σάμος 2 Ιουνίου 1980
ο ΝΟΜΑΡΧΗΣ

ΚΟΝΙ. ΒΑΣΙΛΕΙΟΣ

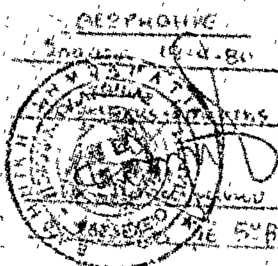

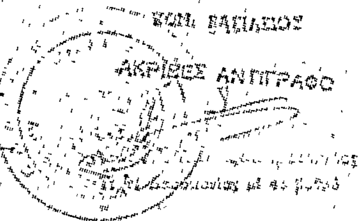

'Αριθ. 824 (3)

Περὶ κηρύξεως ὡς ἀναδασωτέας δημόσιας δασικῆς ἐκτάσεως στὴ θέση Κούτσουρο τῆς Κοινότητας Βασσαρᾶ τοῦ Ν. Λακωνίας.

Ο ΝΟΜΑΡΧΗΣ ΛΑΚΩΝΙΑΣ

Σύμφωνα μέ :

1. Τὶς διατάξεις : α) Τοῦ ἄρθρου 117 παρ. 3 τοῦ Συντάγματος τῆς 'Ελλάδος.

β) Τῶν ἄρθρων 37, 38 καὶ 41 Ν. 998/79 «περὶ προστασίας δασῶν κτλ.».

γ) Τοῦ Νόμου 3200/1955 «περὶ διοικητικῆς ἀποκεντρώσεως», σὲ συνδυασμὸ μὲ τὶς διατάξεις τοῦ Ν.Δ. 532/1970 «περὶ συμπληρώσεως τῶν διατάξεων περὶ διοικητικῆς ἀποκεντρώσεως» καὶ τοῦ 709/1970 Β.Δ/τος ποὺ ἐκδόθηκε σὲ ἐκτέλεση αὐτοῦ.

2. Τὶς ἑξῆς διαταγὲς τοῦ 'Υπουργείου Γεωργίας :

α) 204809/761/24.2.1978

β) 173235/2090/3.7.1979.

3. Τὴν πρόταση ποὺ ὑποβλήθηκε μὲ τὴν 2125/15.5.1980 ἀναφορὰ τοῦ ἁρμόδιου Δασαρχείου Σπάρτης σχετικὰ μὲ τὴν κήρυξη ὡς ἀναδασωτέας τῆς κατωτέρω δασικῆς ἐκτάσεως καὶ ἐπειδὴ ἡ ἔκταση χρειάζεται προστασία γιὰ τὴν ἐπαναδημιουργία τῆς δασικῆς βλαστήσεως ποὺ καταστράφηκε ὁλοσχερῶς ἀπὸ πυρκαγιὰ στὶς 23 Φεβρουαρίου 1980, ἀποφασίζουμε :

Κηρύσσουμε ὡς ἀναδασωτέα, μὲ σκοπὸ τὴν προστασία γιὰ τὴν ἐπαναδημιουργία τῆς δασικῆς βλαστήσεως ποὺ κάηκε, δημόσια δασικὴ ἔκταση 0,200 στρέμματα.

'Η ἔκταση αὐτή, ποὺ βρίσκεται στὴ θέση Κούτσουρο τῆς περιφέρειας τῆς Κοινότητας Βασσαρᾶ Νομοῦ Λακωνίας καλυπτόταν ἀπὸ δασικὴ βλάστηση ἀφάνας καὶ καταστράφηκε ὁλοσχερῶς ἀπὸ πυρκαγιὰ στὶς 23 Φεβρουαρίου 1980.

Σχετικὸ τὸ σχεδιάγραμμα μὲ κλίμακα 1 : 1000 τὸ ὁποῖο ἀποτελεῖ ἀναπόσπαστο μέρος τῆς ἀποφάσεως αὐτῆς καὶ στὸ ὁποῖο ἡ ἔκταση φαίνεται μὲ τὰ στοιχεῖα Α,Β,Γ,Δ,Α, καὶ μὲ ὅρια :

'Ανατολικά : Δημόσια δασικὴ ἔκταση
Δυτικά : Δημόσια δασικὴ ἔκταση
Βόρεια : Δημόσια δασικὴ ἔκταση
Νότια : Δημόσια δασικὴ ἔκταση. Διάθημα γωνίας Α' πρὸς Ζωοδ. Πηγή = 167β καὶ πρὸς 'Αγ. Σωτῆρα 177β.

'Ορίζουμε ἡ ἀναδάσωση νὰ ἐπιτευχθεῖ μὲ διευκόλυνση τῆς φυσικῆς ἀναγεννήσεως μετὰ ἀπὸ ἔκδοση Δασικῆς 'Αστυνομικῆς Διατάξεως τοῦ Δασαρχείου Σπάρτης.

'Η ἀπόφαση αὐτὴ νὰ δημοσιευθεῖ στὴν 'Εφημερίδα τῆς Κυβερνήσεως.


Σπάρτη, 2 'Ιουνίου 1980


'Ο Νομάρχης
ΚΩΣΤΑΣ Γ. ΒΑΣΙΛΕΙΟΥ

ΠΡΟΧΕΙΡΟ ΣΧΕΔΙΑΓΡΑΜΜΑ

ΠΥΡΚΑΓΙΑΣ ΣΤΗ ΘΕΣΗ "ΚΟΥΤΣΟΥΡΟ" ΟΡΙΟΥ ΒΑΣΤΑ-ΛΑΚΙΝΩΝΟΣ

ΚΛΙΜΑΞ 1:1000

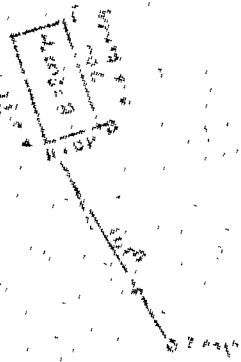

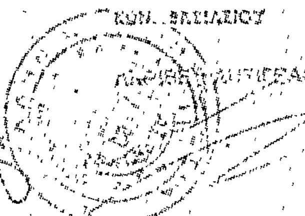



Ἀριθ. 1041 (4)

Περὶ κηρύξεως ὡς ἀναδασωτέας δημόσιας δασικῆς ἐκτάσεως στὴ θέση Τραμπάλες τῆς Κοινότητας Ἀμπελοχωρίου τοῦ Ν. Λακωνίας.

Ο ΝΟΜΑΡΧΗΣ ΛΑΚΩΝΙΑΣ

Σύμφωνα μὲ :

1. Τὶς διατάξεις : α) τοῦ ἄρθρου 117 παρ. 3 τοῦ Συντάγματος τῆς Ἑλλάδος.

β) Τῶν ἄρθρων 37, 38 καὶ 41 Ν. 998/79 «περὶ προστασίας δασῶν κ.τ.λ.».

γ) Τοῦ Νόμου 3200/1955 «περὶ διοικητικῆς ἀποκεντρώσεως», σὲ συνδυασμὸ μὲ τὶς διατάξεις τοῦ Ν.Δ.532/1970 «περὶ συμπληρώσεως τῶν διατάξεων περὶ Διοικητικῆς Ἀποκεντρώσεως» καὶ τοῦ 709/1970 Β. Δ/τος, ποὺ ἐκδόθηκε σὲ ἐκτέλεση αὐτοῦ.

2. Τὶς ἑξῆς διαταγὲς τοῦ Ὑπουργείου Γεωργίας :

α) 204809/761/24.2.1978

β) 173235/2090/3.7.1979.

3. Τὴν πρόταση ποὺ ὑποβλήθηκε μὲ τὴν 1326/11.6.1980 ἀναφορὰ τοῦ ἁρμόδιου Δασαρχείου Μολάων σχετικὰ μὲ τὴν κήρυξη ὡς ἀναδασωτέας τῆς κατωρέρω δασικῆς ἐκτάσεως, καὶ

Ἐπειδὴ ἡ ἔκταση χρειάζεται προστασία γιὰ τὴν ἐπαναδημιουργία τῆς δασικῆς βλαστήσεως ποὺ καταστράφηκε ὁλοσχερῶς μὲ παρανόμη ἐκχέρσωση ἀπὸ 20 Μαΐου 1979 μέχρι 26 Φεβρουαρίου 1980, ἀποφασίζουμε :

Α΄. Κηρύσσουμε ὡς ἀναδασωτέα, μὲ σκοπὸ τὴν προστασία γιὰ τὴν ἐπαναδημιουργία τῆς δασικῆς βλαστήσεως ποὺ ἐκχερσώθηκε δημόσια δασικὴ ἔκταση 6,023 στρέμματα.

Ἡ ἔκταση αὐτή, ποὺ βρίσκεται στὴ θέση Τραμπάλες τῆς περιφέρειας τῆς Κοινότητας Ἀμπελοχωρίου Νομοῦ Λακωνίας καλυπτόταν ἀπὸ δασικὴ βλάστηση σχίνου, πρίνου, ἐρείκης, θυμαριοῦ καὶ ἀφάνας, καὶ καταστράφηκε ὁλοσχερῶς μὲ παράνομη ἐκχέρσωση ἀπὸ 20 Μαΐου 1979 μέχρι 26 Φεβρουαρίου 1980.

Σχετικὸ τὸ σχεδιάγραμμα μὲ κλίμακα 1 : 1000 τὸ ὁποῖο ἀποτελεῖ ἀναπόσπαστο μέρος τῆς ἀποφάσεως αὐτῆς καὶ στὸ ὁποῖο ἡ ἔκταση φαίνεται μὲ τὰ στοιχεῖα Α Β Γ Δ Ε Ζ Η Α καὶ μὲ ὅρια :

Ἀνατολικά : Μὲ δενδροκομικὴ καλλιέργεια Ἠλία Π. Φαρλέκα καὶ σὲ ἀπόσταση 60 μέτρων σταθερὸ σημεῖο Βράχος.

Δυτικὰ : Δημόσια δασικὴ ἔκταση

Βόρεια : Μὲ δενδροκαλλιέργεια Ἠλία Π. Φαρλέκα

Νότια : Μὲ ἁμαξιτὸ ἀγροτικὸ δρόμο.

Β΄. Ὁρίζουμε ἡ ἀναδάσωση τῆς ἐκτάσεως νὰ γίνει μὲ φυσικὴ ἀναγέννηση πρὸς διευκόλυψση τῆς ὁποίας θὰ ἐκδοθεῖ Δασικὴ Ἀστυνομικὴ Διάταξη ἀπὸ τὸ Δασαρχεῖο Μολάων.

Ἡ ἀπόφαση αὐτὴ νὰ δημοσιευθεῖ στὴν Ἐφημερίδα τῆς Κυβερνήσεως.

Σπάρτη, 14 Ἰουνίου 1980

Ὁ Νομάρχης κ.ἁ.α.
Ὁ Διευθυντὴς
ΙΩΣΗΦ ΓΑΒΑΛΑΣ

ΑΠΟΣΠΑΣΜΑ ΧΑΡΤΟΥ
ΕΥΡΥΤΕΡΗΣ ΠΕΡΙΟΧΗΣ
Κλίμακα 1:50.000

Κλίμακα 1:1000

ΥΠΟΜΝΗΜΑ

28 41 54 22 47 16

26-5-1980

ΙΩΣΗΦ ΤΑΒΑΛΛΑΣ

Αθαν. Θ. Παπαζαφειρόπουλος
Τεχν. Αξιωματικός με 4ο βαθμό

'Αριθ. 1027 (5)

Περὶ κηρύξεως ὡς ἀναδασωτέας δημόσιας δασικῆς ἐκτάσεως στὴ θέση Πορὶ τῆς Κοινότητας 'Αγ. 'Ιωάννου Μονεμβάσιας τοῦ Ν. Λακωνίας.

Ο ΝΟΜΑΡΧΗΣ ΛΑΚΩΝΙΑΣ

Σύμφωνα μέ :

1. Τὶς διατάξεις : α) Τοῦ ἄρθρου 117 παρ. 3 τοῦ Συντάγματος τῆς 'Ελλάδος, β) Τῶν ἄρθρων 37, 38 καὶ 41 Ν. 998/1979 περὶ προστασίας δασῶν κ. τ. λ., γ) Τοῦ νόμου 3200/55 «περὶ διοικητικῆς ἀποκιντρώσεως σὲ συνδυασμὸ μὲ τὶς διατάξεις τοῦ Ν. Δ. 532/70 περὶ συμπληρώσεως τῶν διατάξεων περὶ διοικητικῆς ἀποκεντρώσεως καὶ τοῦ 709/70 Β. Δ/τος ποὺ ἐκδόθηκε σὲ ἐκηέλεση αὐτοῦ

2. Τὶς ἐξῆς διαταγὲς τοῦ 'Υπουργείου Γεωργίας : α) 204809/761/24.2.1978, β) 173235/2090/3.7.1979.

3. Τὴν πρόταση ποὺ ὑποβλήθηκε μὲ τὴν 1296/7.6.1980 ἀναφορὰ τοῦ ἁρμόδιου Δασαρχείου Μολάων σχετικὰ μὲ τὴν κήρυξη ὡς ἀναδασωτέας τῆς κατωτέρω δασικῆς ἐκτάσεως, καὶ

'Επειδὴ ἡ ἔκταση χρειάζεται προστασία γιὰ τὴν ἐπαναδημιουργία τῆς δασικῆς βλαστήσεως ποὺ καταστράφηκε ὁλοσχερῶς μὲ παράνομη ἐκχέρσωση ἀπὸ τὸ ἔτος 1971 μέχρι τὶς 19 Φεβρουαρίου ἔτους 1980 ἀποφασίζουμε :

Α'. Κηρύσσουμε ὡς ἀναδασωτέα μὲ σκοπὸ τὴν προστασία γιὰ τὴν ἐπαναδημιουργία τῆς δασικῆς βλαστήσεως ποὺ ἐκχερσώθηκε δημόσια δασικὴ ἔκταση 0,550 στρέμματα.

'Η ἔκταση αὐτὴ ποὺ βρίσκεται στὴ θέση Πορὶ τῆς περιφέρειας τῆς Κοινότητας 'Αγ. 'Ιωάννου Μον/σίας Νομοῦ Λακωνίας καλυπτόταν ἀπὸ δασικὴ βλάστηση σχίνου καὶ καταστράφηκε ὁλοσχερῶς μὲ παράνομη ἐκχέρσωση ἀπὸ τὸ ἔτος 1971 μέχρι τὶς 19 Φεβρουαρίου 1980.

Σχετικὸ τὸ σχεδιάγραμμα μὲ κλίμακα 1:1000 τὸ ὁποῖο ἀποτελεῖ ἀναπόσπαστο μέρος τῆς ἀποφάσεως αὐτῆς καὶ στὸ ὁποῖο ἡ ἔκταση φαίνεται μὲ τὰ στοιχεῖα Α Β Γ Η Ζ Ε Δ Α καὶ μὲ ὅρια :

'Ανατολικὰ : Μὲ 'Αμμώδη παραλία καὶ σὲ ἀπόσταση 50 μέτρων μὲ θάλασσα

Δυτικά : Μὲ καλλιέργειες Στεφανῆ Σκάγκου καὶ μὲ πρωτόκολλο Διοικητικῆς ἀποβολῆς ἀριθ. 1638/65

Βόρεια : Μὲ Πρωτόκολλο Διοικητικῆς ἀποβολῆς ἀριθ. 1638/65


Νότια : Μὲ ἀμμώδη παραλία.


Β'. 'Ορίζουμε ἡ ἀναδάσωση τῆς ἐκτάσεως νὰ γίνει μὲ διευκόλυνση τῆς φυσικῆς ἀναγεννήσεως μετὰ ἀπὸ ἔκδοση Δασικῆς 'Αστυνομικῆς Διατάξεως τοῦ Δασαρχείου Μολάων.

'Η ἀπόφαση αὐτὴ νὰ δημοσιευθεῖ στὴν 'Εφημερίδα τῆς Κυβερνήσεως.

Σπάρτη, 13 'Ιουνίου 1980

'Ο Νομάρχης κ. ἀ. α.
'Ο Διευθυντὴς
ΙΩΣΗΦ ΓΑΒΑΛΑΣ

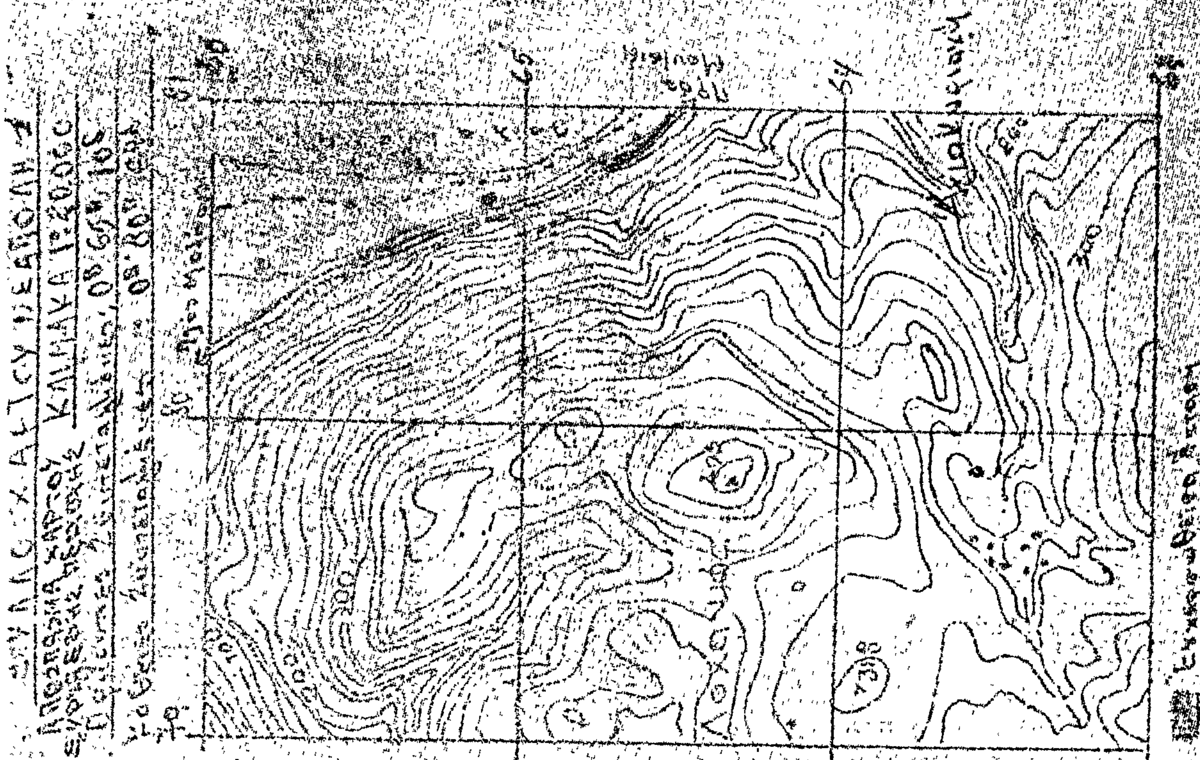

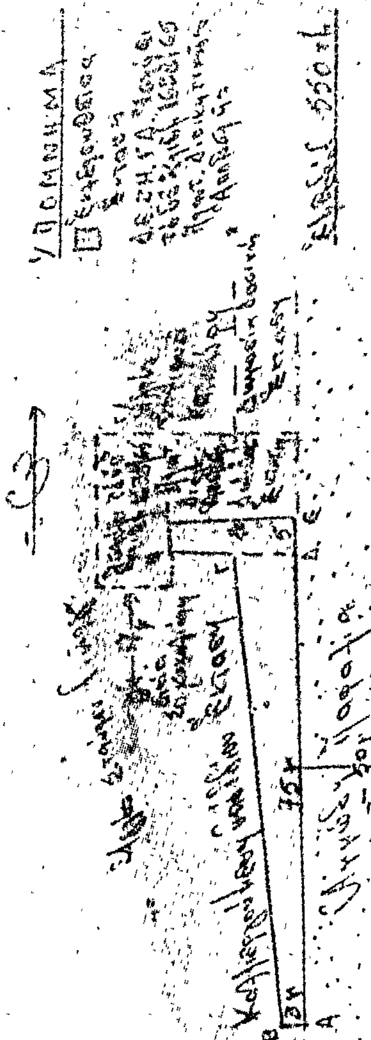

'Αριθ. 754 (6)

Περὶ κηρύξεως ὡς ἀναδασωτέας δημόσιας δασικῆς ἐκτάσεως στὴ θέση Πουρνάρι ἢ Καλόγερος τῆς Κοινότητας Κόκλας, τοῦ Ν. Μεσσηνίας.

Ο ΝΟΜΑΡΧΗΣ ΜΕΣΣΗΝΙΑΣ

Σύμφωνα μέ:

1. Τὶς διατάξεις: α) τοῦ ἄρθρου 117 παρ. 3 τοῦ Συντάγματος τῆς 'Ελλάδος.

β) Τῶν ἄρθρων 38 παρ. 1 καὶ 41 παρ. 1 καὶ 3 τοῦ Ν. 998/79 «περὶ προστασίας Δασῶν».

γ) Τοῦ Νόμου 3200/1955 «περὶ διοικητικῆς ἀποκεντρώσεως», σὲ συνδυασμὸ μὲ τὶς διατάξεις τοῦ Ν.Δ.532/1970 «περὶ συμπληρώσεως τῶν διατάξεων περὶ διοικητικῆς ἀποκεντρώσεως» καὶ τοῦ 709/1970 Β. Δ/τος, ποὺ ἐκδόθηκε σὲ ἐκτέλεση αὐτοῦ.

2. Τὶς ἑξῆς διαταγὲς τοῦ 'Υπουργείου Γεωργίας:

α) 88854/7483/ἐγκ. 104/1.10.75
β) 114812/2946/ἐγκ. 154/24.2.1975
γ) 10582/539/13.2.1976
δ) 215696/1451/9.5.1977 καὶ
ε) 204809/761/24.2.1978

3. Τὴν πρόταση ποὺ ὑποβλήθηκε μὲ τὴν 1421/14.5.80 ἀναφορὰ τοῦ ἁρμόδιου Δασαρχείου Κυπαρισσίας, σχετικὰ μὲ τὴν κήρυξη ὡς ἀναδασωτέας τῆς κατωτέρω δασικῆς ἐκτάσεως, καὶ

'Επειδὴ ἡ ἔκταση χρειάζεται προστασία γιὰ τὴν ἐπαναδημιουργία τῆς δασικῆς βλαστήσεως ποὺ καταστράφηκε ὁλοσχερῶς ἀπὸ πυρκαγιὰ στὶς 24.2.1980, ἀποφασίζουμε:

Κηρύσσουμε ὡς ἀναδασωτέα, μὲ σκοπὸ τὴν προστασία γιὰ τὴν ἐπαναδημιουργία τῆς δασικῆς βλαστήσεως ποὺ κάηκε δημόσια δασικὴ ἔκταση 42,90 στρέμματα.

'Η ἔκταση αὐτή, ποὺ βρίσκεται στὴ θέσι Πουρνάρι ἢ Καλόγερος τῆς περιφέρειας τῆς Κοινότητας Κόκλας, Νομοῦ Μεσσηνίας, καλυπτόταν ἀπὸ δασικὴ βλάστηση ἀφάνας καὶ ἀσφάκας καὶ καταστράφηκε ὁλοσχερῶς στὶς 24.2.80 καὶ ἡ ὁποία προβλέπεται νὰ ἀποκατασταθεῖ διὰ φυσικῆς ἀναγεννήσεως.

Σχετικὸ τὸ σχεδιάγραμμα μὲ κλίμακα 1 : 2000, τὸ ὁποῖο ἀποτελεῖ ἀναπόσπαστο μέρος τῆς ἀποφάσεως αὐτῆς καὶ στὸ ὁποῖο ἡ ἔκταση φαίνεται μὲ τὰ στοιχεῖα ΑΒΓΔΕΖΗΘΗΙΚΑ καὶ ΛΜΝΞΟΠΡΣΛ καὶ μὲ ὅρια:

'Ανατολικά: 'Ακαλλιέργητοι ἀγροὶ κατοίκων Κόκλας
Δυτικά: Δημόσια Δασικὴ ἔκταση καὶ ἀκαλλιέργητοι ἀγροὶ κατοίκων Κόκλας
Βόρεια: Δημόσια δασικὴ ἔκταση
Νότια: 'Ομοίως.

'Η ἀπόφαση αὐτὴ νὰ δημοσιευθεῖ στὴν 'Εφημερίδα τῆς Κυβερνήσεως.

Καλαμάτα 9 'Ιουνίου 1980

'Ο Νομάρχης κ.ἀ.α.
'Ο Διευθυντὴς
ΑΠ. ΣΤΕΝΟΣ


ΤΟΠΟΓΡΑΦΙΚΟ ΔΙΑΓΡΑΜΜΑ

Καείσης δημοσίας δασικής ἐκτάσεως στὴ θέση "Πουρνάρι" ἢ "Καλόγερος" περιοχῆς τῆς Κοινότητος Κόκλας Τριφυλίας

Α.Β.Γ.Δ.Ε.Ζ.Η.Θ.Ι.Κ. καὶ
Λ.Μ.Ν.Ξ.Ο.Π.Ρ.Σ.Λ = Ἔκτασι ποὺ προτείνεται νὰ κηρυχθεῖ ὡς ἀναδασωτέα.

Ἐμβαδὸν = 42,900 στρέμματα

Κλίμακα 1:2000

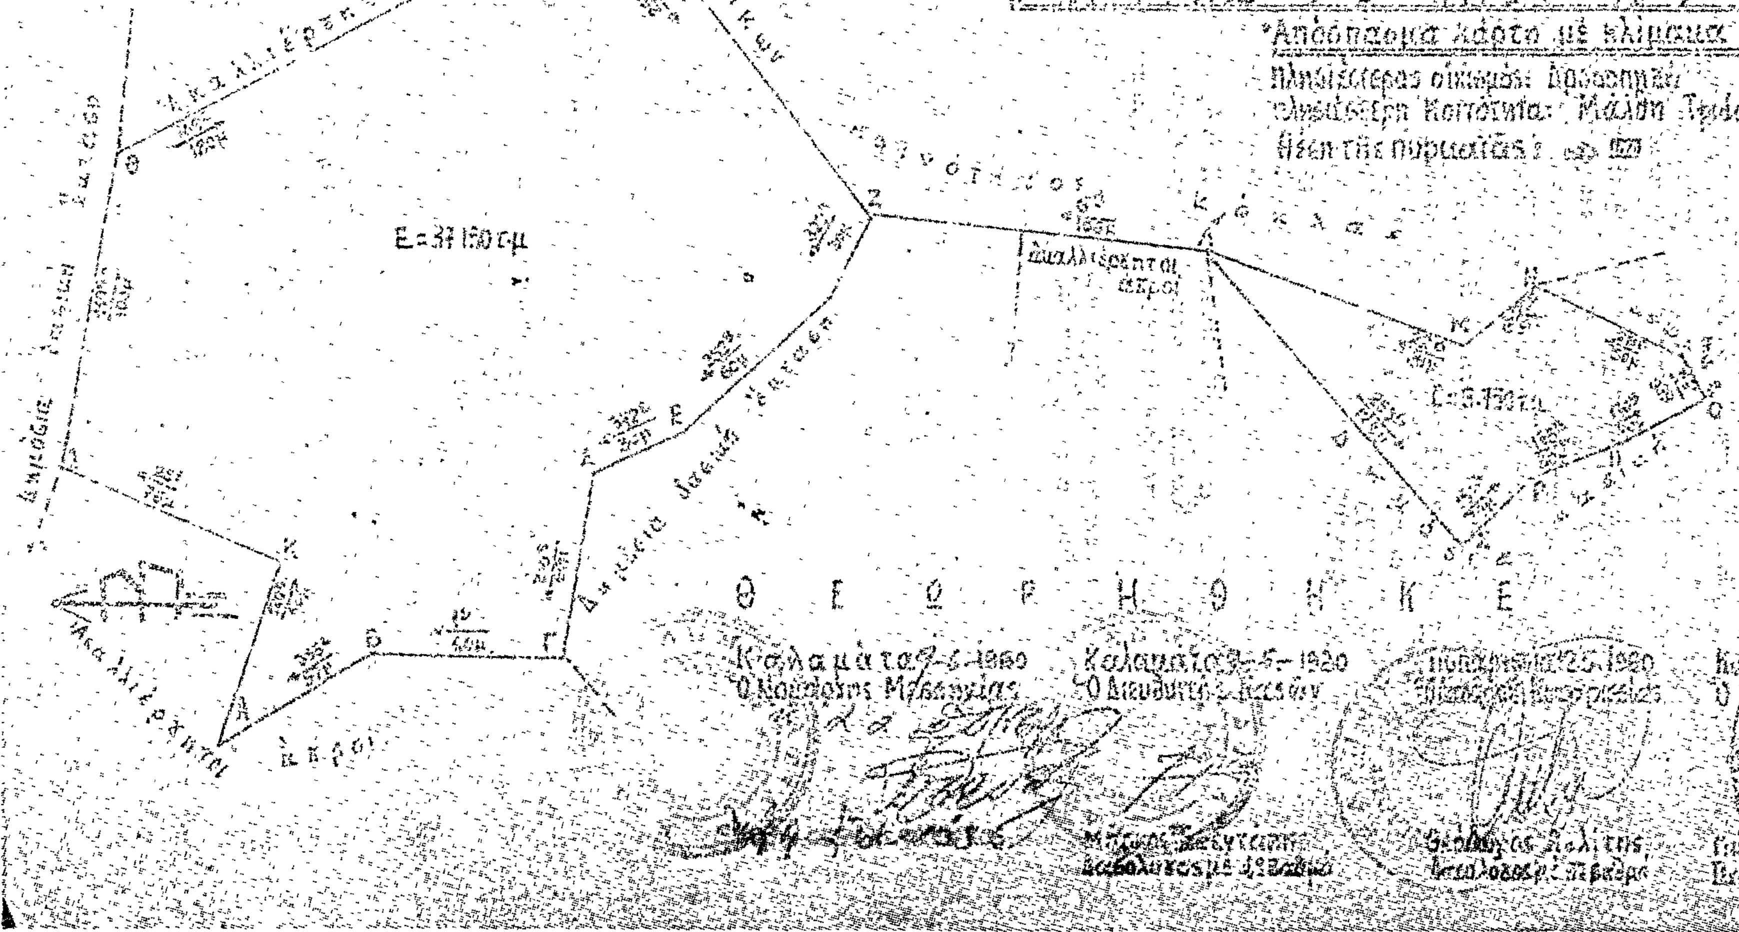

Ἀριθ. 1502 (7)

Περὶ κηρύξεως ὡς ἀναδασωτέας διακατεχομένης δασικῆς ἐκτάσεως στὴ θέση «Καυκί» τῆς Κοινότητας Κονισκοῦ τοῦ Ν. Τρικάλων.

Ο ΝΟΜΑΡΧΗΣ ΤΡΙΚΑΛΩΝ

Σύμφωνα μὲ :

1. Τὶς διατάξεις : α) τοῦ ἄρθρου 117 παρ. 3 τοῦ Συντάγματος τῆς Ἑλλάδος.

β) Τῶν ἄρθρων 188 - 205 τοῦ Ν.Δ.86/69 «περὶ Δασικοῦ Κώδικος».

γ) Τοῦ Νόμου 3200/1955 «περὶ διοικητικῆς ἀποκεντρώσεως», σὲ συνδυασμὸ μὲ τὶς διατάξεις τοῦ Ν.Δ.532/1970 «περὶ συμπληρώσεως τῶν διατάξεων περὶ Διοικητικῆς Ἀποκεντρώσεως» καὶ τοῦ 709/1970 Β. Δ/τος, ποὺ ἐκδόθηκε σὲ ἐκτέλεση αὐτοῦ.

δ) Τὶς διατάξεις τοῦ Ν.998/1979 «περὶ προστασίας τῶν δασῶν καὶ δασικῶν ἐν γένει ἐκτάσεων τῆς Χώρας».

2. Τὶς ἑξῆς διαταγὲς τοῦ Ὑπουργείου Γεωργίας :

α) 88854/7483/ἐγκ. 104/1.10.1975
β) 114812/2946/ἐγκ. 154/24.12.1975
γ) 10582/539/13.2.1976
δ) 215696/1451/9.5.1977
ε) 204809/761/24.2.1978.

3. Τὴν πρόταση ποὺ ὑποβλήθηκε μὲ τὴν 4047/19.5.80 ἀναφορὰ τοῦ ἁρμόδιου Δασαρχείου Καλαμπάκας, σχετικὰ μὲ τὴν κύρυξη ὡς ἀναδασωτέας τῆς κατωτέρω δασικῆς ἐκτάσεως, καὶ

4. Τὸ ὑπ' ἀριθ. 6/16.6.1980 πρακτικὸ τοῦ Συμβουλίου Δασῶν Ν. Τρικάλων μὲ τὸ ὁποῖο ἀποφαίνεται ὁμόφωνα ὑπὲρ τῆς κηρύξεως, ὡς ἀναδασωτέας τῆς δασικῆς ἐκτάσεως 105,41 στρεμ. ποὺ κάηκε στὴ θέση «Καυκί» τοῦ διακατεχομένου δάσους Κάτω Μπούρσιανης.

Ἐπειδὴ ἡ ἔκταση χρειάζεται προστασία γιὰ τὴν ἐπαναδημιουργία τῆς δασικῆς βλαστήσεως ποὺ καταστράφηκε ὁλοσχερῶς ἀπὸ πυρκαγιὰ στὶς 16.9.1979 καὶ δὲν ὑπάρχει φιλοδασικὴ ἐπιτροπὴ γιὰ νὰ γνωμοδοτήσει πάνω στὸ θέμα αὐτό, ἀποφασίζουμε :

Κηρύσσουμε ὡς ἀναδασωτέα, μὲ σκοπὸ τὴν προστασία γιὰ τὴν ἐπαναδημιουργία τῆς δασικῆς βλαστήσεως ποὺ κάηκε (διακατεχόμενη) δασικὴ ἔκταση 105,41 στρέμματα.

Ἡ ἔκταση αὐτή, ποὺ βρίσκεται στὴ θέση «Καυκί» τῆς περιφέρειας τῆς Κοινότητας Κονισκοῦ Νομοῦ Τρικάλων, καλυπτόταν ἀπὸ δάσος δρυὸς πρεμνοφυοῦς μορφῆς καὶ καταστράφηκε ὁλοσχερῶς στὶς 16.9.1979.

Σχετικὸ τὸ σχεδιάγραμμα μὲ κλίμακα 1 : 5.000, τὸ ὁποῖο ἀποτελεῖ ἀναπόσπαστο μέρος τῆς ἀποφάσεως αὐτῆς καὶ στὸ ὁποῖο ἡ ἔκταση φαίνεται μὲ τὰ στοιχεῖα 1, 2, 3, 4, 5, 6, 7, 8, 9, καὶ 10 καὶ μὲ ὅρια.

Ἀνατολικά : Μὲ Κοινοτικὸ δάσος Κονισκοῦ
Δυτικά : Μὲ ράχη
Βόρεια : Μὲ τὸν ἐπαρχιακὸ δρόμο Καλαμπάκας - Κονισκοῦ
Νότια : Μὲ δάσος τοῦ ἴδιου δασικοῦ τμήματος Ι.

Ἡ ἀπόφαση αὐτὴ νὰ δημοσιευθεῖ στὴν Ἐφημερίδα τῆς Κυβερνήσεως.


Τρίκαλα, 17 Ἰουνίου 1980


Ὁ Νομάρχης
ΠΑΝ. ΤΣΙΑΚΙΡΙΔΗΣ

ΤΟΠΟΓΡΑΦΙΚΟ ΔΙΑΓΡΑΜΜΑ:

Τοῦ δάσους ποὺ κάηκε καὶ τῆς δασικῆς ἐκτάσεως ποὺ πρόκειται νὰ κηρυχθῆ ἀναδασωτέα στὸ μοναστηριακὸ δάσος Κάτω Μπούρσιανης Περιοχῆς Κονισκοῦ Καλαμπάκας.

ΚΛΙΜΑΚΑ 1:5.000

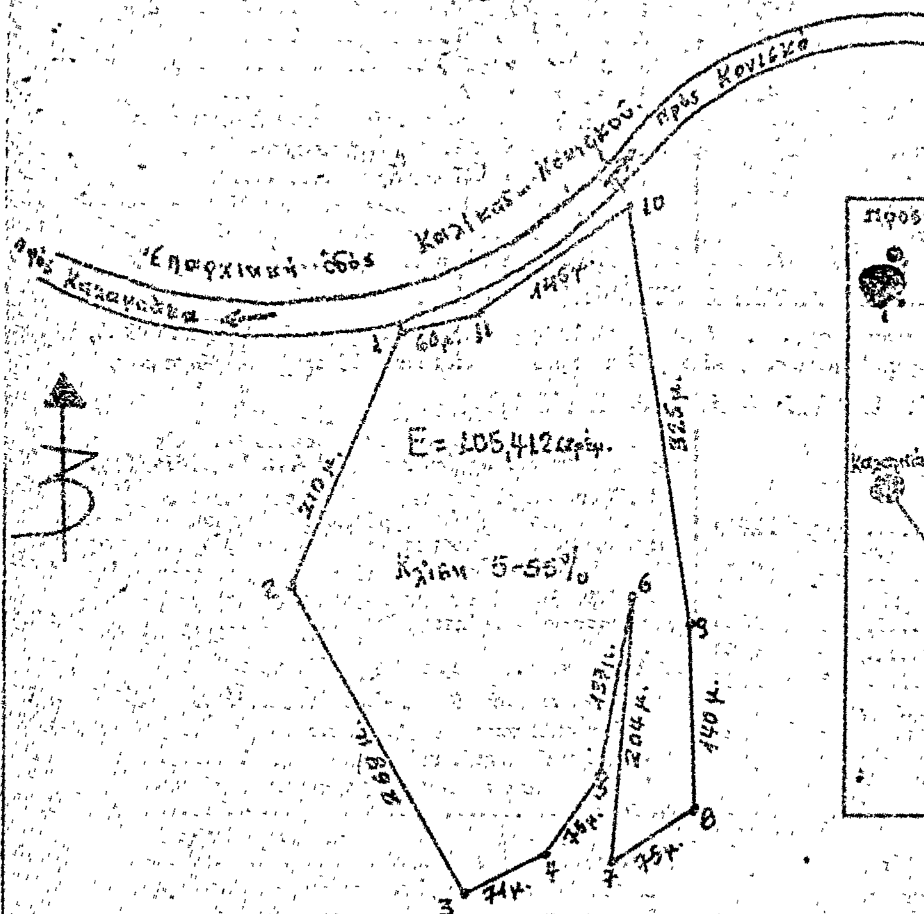

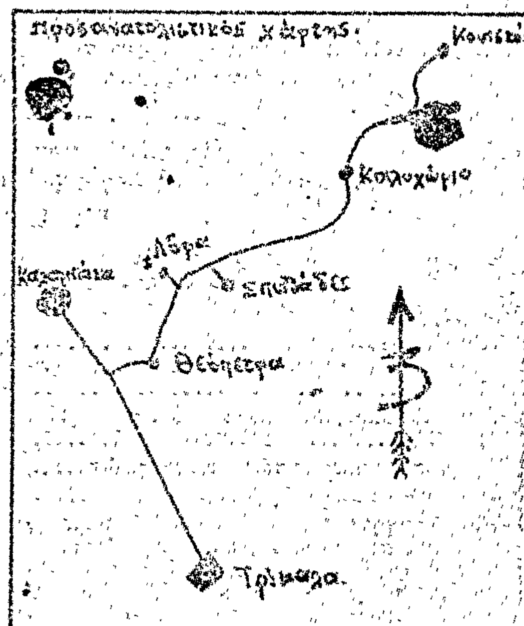

Ἀνήκει στὴν ἀριθμ. 1502/17-6-1980 ἀπόφασή μας Τρίκαλα 17-6-1980 Ὁ Νομάρχης Τρικάλων ΠΑΝ. ΖΙΑΚΡΙΔΗΣ	ΘΕΩΡΗΘΗΚΕ Τρίκαλα 17-6-1980 Ὁ Δ/ντὴς Δασῶν Ν. Τρικάλων	Καλαμπάκα 2/5/1980 Ὁ Συντάκτης Δασολόγος ΠΑΝ. ΠΑΠΑΖΟΓΛΟΥ

Η ΓΕΝΙΚΗ ΔΙΕΥΘΥΝΣΗ ΤΟΥ ΕΘΝΙΚΟΥ ΤΥΠΟΓΡΑΦΕΙΟΥ

ΓΝΩΣΤΟΠΟΙΕΙ ΟΤΙ:

Ἡ ἐτήσια συνδρομὴ τῆς Ἐφημερίδας τῆς Κυβερνήσεως, ἡ τιμὴ τῶν φύλλων της ποὺ πουλιοῦνται τμηματικὰ καὶ τὰ τέλη δημοσιεύσεων στὴν Ἐφημερίδα τῆς Κυβερνήσεως, καθορίσθηκαν ἀπὸ 1 Ἰανουαρίου 1980 ὡς ἀκολούθως:

Α' ΕΤΗΣΙΕΣ ΣΥΝΔΡΟΜΕΣ

1. Γιὰ τὸ Τεῦχος Α'	Δραχ.	1.000
2. » » » Β'	»	1.500
3. » » » Γ'	»	700
4. » » » Δ'	»	1.500
5. » » » Νομικῶν Προσώπων Δ.Δ. κ.λπ.	»	700
6. » » » Ἀν. Εἰδ. Δικαστηρίου	»	100
7. » » » Παράρτημα	»	400
8. » » » Ἀνωνύμων Ἑταιρειῶν κ.λπ.	»	4.000
9. » » Δελτίο Ἐμπορικῆς καὶ Βιομηχανικῆς Ἰδιοκτησίας	»	400
10. Γιὰ ὅλα τὰ τεύχη καὶ τὸ Δ.Ε.Β.Ι.	»	9.000

Οἱ Δῆμοι καὶ οἱ Κοινότητες τοῦ Κράτους καταβάλλουν τὸ 1/2 τῶν ἀνωτέρω συνδρομῶν.

Ὑπὲρ τοῦ Ταμείου Ἀλληλοβοηθείας Προσωπικοῦ τοῦ Ἐθνικοῦ Τυπογραφείου (ΤΑΠΕΤ) ἀναλογοῦν τὰ ἑξῆς ποσά:

1. Γιὰ τὸ Τεῦχος Α'	Δραχ.	50
2. » » » Β'	»	75
3. » » » Γ'	»	35
4. » » » Δ'	»	75
5. » » » Νομικῶν Προσώπων Δ.Δ. κ.λπ.	»	35
6. » » » Ἀν. Εἰδ. Δικαστηρίου	»	5
7. » » » Παράρτημα	»	20
8. » » » Ἀνωνύμων Ἑταιρειῶν κ.λπ.	»	200
9. » » Δελτίο Ἐμπ. καὶ Βιομ. Ἰδιοκτησίας	»	20
10. Γιὰ ὅλα τὰ τεύχη	»	450

Β'. ΤΙΜΗ ΦΥΛΛΩΝ

Ἡ τιμὴ πωλήσεως κάθε φύλλου, μέχρις 8 σελ., εἶναι 5 δρχ., ἀπὸ 9 ὡς 24 σελ. 10 δρχ., ἀπὸ 25 ὡς 48 σελ. 15 δρχ., ἀπὸ 49 ὡς 80 σελ. 30 δρχ., ἀπὸ 81 σελ. καὶ ἄνω ἡ τιμὴ πωλήσεως κάθε φύλλου προσαυξάνεται κατὰ 30 δρχ. ἀνὰ 80 σελίδες.

Γ'. ΤΕΛΗ ΔΗΜΟΣΙΕΥΣΕΩΝ

Ι. Στὸ τεῦχος Ἀνωνύμων Ἑταιρειῶν καὶ Ἑταιρειῶν Περιωρισμένης Εὐθύνης:

Α' Ἀνωνύμων Ἑταιρειῶν:

1. Τῶν καταστατικῶν	Δρχ.	14.000
2. Τῶν ἀποφάσεων «περὶ συγχωνεύσεως ἀνωνύμων ἑταιρειῶν»	»	14.000
3. Τῶν κωδικοποιήσεων τῶν καταστατικῶν (ΦΕΚ 309/67, τ. Β')	»	7.000
4. Τῶν τροποποιήσεων τῶν καταστατικῶν	»	3.000
5. Τῶν ἰσολογισμῶν κάθε χρήσεως	»	6.000
6. Τῶν ὑπουργικῶν ἀποφάσεων «περὶ παροχῆς ἀδείας ἐπεκτάσεως τῶν ἐργασιῶν Ἀσφαλιστικῶν Ἑταιρειῶν», τῶν ἐκθέσεων ἐκτιμήσεως περιουσιακῶν στοιχείων καὶ τῶν ἀποφάσεων τοῦ Δ.Σ. τοῦ ΕΛΤΑ, μὲ τὶς ὁποῖες ἐγκρίνονται καὶ δημοσιεύονται οἱ κανονισμοὶ αὐτοῦ	»	5.000
7. Τῶν ἀποφάσεων «περὶ ἐγκαταστάσεως ὑποκαταστήματος, διορισμοῦ γενικοῦ πράκτορος καὶ παροχῆς πληρεξουσιότητος πρὸς ἀντιπροσώπευσιν ἐν Ἑλλάδι ἀλλοδαπῶν Ἑταιρειῶν» καὶ τῶν ἀποφάσεων «περὶ μεταβιβάσεως τοῦ χαρτοφυλακίου Ἀσφαλιστικῶν Ἑταιρειῶν κατὰ τὸ ἄρθρο 59 παρ. 1 τοῦ Ν.Δ. 400/70»	»	3.000
8. Τῶν ἀνακοινώσεων γιὰ κάθε μεταβολὴ ποὺ γίνεται μὲ ἀπόφαση Γ.Σ. ἢ Δ.Σ., τῶν προσκλήσεων σὲ γενικὲς συνελεύσεις, τῶν κατὰ τὸ ἄρθρο 32 τοῦ Ν. 3221/24 γνωστοποιήσεων, τῶν ἀνακοινώσεων, ποὺ προβλέπονται ἀπὸ τὸ ἄρθρο 59 παρ. 3 τοῦ Ν.Δ. 400/1970 «περὶ Ἀλλοδαπῶν Ἀσφαλιστικῶν Ἑταιρειῶν», τῶν ἀποφάσεων τοῦ Διοικητικοῦ Συμβουλίου τοῦ ΕΛΤΑ, ποὺ ἀναφέρονται σὲ προσωρινὲς διατάξεις καὶ τῶν ἀποφάσεων τοῦ Ὑπ. Συγκοινωνιῶν διὰ τοὺς ΗΛΠΑΠ – ΗΣΑΠ – ΟΣΕ	»	1.500
9. Τῶν συνοπτικῶν μηνιαίων καταστάσεων τῶν Τραπεζικῶν Ἑταιρειῶν	»	1.500
10. Τῶν ἀποφάσεων τῆς ἐπιτροπῆς τοῦ Χρηματιστηρίου «περὶ εἰσαγωγῆς χρεωγράφων εἰς τὸ χρηματιστήριον πρὸς διαπραγμάτευσιν, συμφώνως πρὸς τὰς διατάξεις τοῦ ἄρθρου 2 παρ. 3 Α.Ν. 148/1967»	Δρχ.	1.500
11. Τῶν ἀποφάσεων τῆς ἐπιτροπῆς κεφαλαιαγορᾶς «περὶ διαγραφῆς χρεωγράφων ἐκ τοῦ χρηματιστηρίου, συμφώνως πρὸς τὰς διατάξεις τοῦ ἄρθρου 2 παρ. 4 Α.Ν. 148/67»	»	1.500
12. Τῶν ἀποφάσεων «περὶ ἐγκρίσεως τιμολογίων τῶν Ἀσφαλιστικῶν Ἑταιρειῶν»	»	1.000

Β' Ἑταιρειῶν Περιωρισμένης Εὐθύνης:

1. Τῶν καταστατικῶν	Δρχ.	1.500
2. Τῶν κωδικοποιήσεων τῶν καταστατικῶν	»	1.500
3. Τῶν ἰσολογισμῶν κάθε χρήσεως	»	1.500
4. Τῶν ἐκθέσεων ἐκτιμήσεως περιουσιακῶν στοιχείων	»	1.500
5. Τῶν τροποποιήσεων τῶν καταστατικῶν (γιὰ κάθε συμβολαιογραφικὴ πράξη)	»	600
6. Τῶν ἀνακοινώσεων μὲ συμβολαιογραφικὴ πράξη	»	600
7. Τῶν ἀνακοινώσεων μὲ ἀπόφαση τῆς Γ.Σ.	»	400
8. Τῶν προσκλήσεων σὲ γενικὲς συνελεύσεις	»	400

Γ' Ἀλληλασφαλιστικῶν Συνεταιρισμῶν – Ἀλληλασφαλιστικῶν Ταμείων καὶ Φιλανθρωπικῶν Σωματείων:

1. Τῶν ὑπουργικῶν ἀποφάσεων «περὶ χορηγήσεως ἀδείας λειτουργίας Ἀλληλασφαλιστικῶν Συνεταιρισμῶν – Ἀλληλασφαλιστικῶν Ταμείων»	»	1.500
2. Τῶν ἰσολογισμῶν τῶν ἀνωτέρω Συνεταιρισμῶν, Ταμείων καὶ Σωματείων	»	1.500

Δ' Τῶν δικαστικῶν πράξεων:	Δρχ.	300

ΙΙ. Στὸ Τέταρτο τεῦχος:

Τῶν δικαστικῶν πράξεων γιὰ παρακατάθεση ἀποζημιώσεως	»	600

Δ'. ΚΑΤΑΒΟΛΗ ΣΥΝΔΡΟΜΩΝ – ΤΕΛΩΝ ΔΗΜΟΣΙΕΥΣΕΩΝ ΚΑΙ ΠΟΣΟΣΤΩΝ Τ.Α.Π.Ε.Τ.

1. Οἱ συνδρομὲς τοῦ ἐσωτερικοῦ καὶ τὰ τέλη δημοσιεύσεων προκαταβάλλονται στὰ Δημόσια Ταμεῖα ἔναντι ἀποδεικτικοῦ εἰσπράξεως, τὸ ὁποῖο φροντίζει ὁ ἐνδιαφερόμενος νὰ τὸ στείλει στὴ Γενικὴ Δ/νση τοῦ Ἐθνικοῦ Τυπογραφείου.

2. Οἱ συνδρομὲς τοῦ ἐξωτερικοῦ εἶναι δυνατὸ νὰ στέλνονται καὶ σὲ ἀνάλογο συνάλλαγμα μὲ ἐπιταγὴ ἐπ' ὀνόματι τοῦ Διευθυντῆ τῶν Διοικητικῶν καὶ Οἰκονομικῶν Ὑποθέσεων τοῦ Ἐθνικοῦ Τυπογραφείου.

3. Τὸ ὑπὲρ τοῦ ΤΑΠΕΤ ποσοστὸ ἐπὶ τῶν ἀνωτέρω συνδρομῶν καὶ τελῶν δημοσιεύσεων καταβάλλεται ὡς ἑξῆς:

α) στὴν Ἀθήνα: στὸ Ταμεῖο τοῦ ΤΑΠΕΤ (Κατάστημα Ἐθνικοῦ Τυπογραφείου),

β) στὶς ὑπόλοιπες πόλεις τοῦ Κράτους: στὰ Δημόσια Ταμεῖα καὶ ἀποδίδεται στὸ ΤΑΠΕΤ σύμφωνα μὲ τὶς 192378/3639/1947 (RONEO 185) καὶ 178048/5321/31.7.65 (RONEO 139) ἐγκύκλιες διαταγὲς τοῦ Γ.Λ.Κ.,

γ) στὶς περιπτώσεις συνδρομῶν ἐξωτερικοῦ: ὅταν ἡ ἀποστολή τους γίνεται μὲ ἐπιταγὲς μα[illegible], στέλνεται καὶ τὸ ὑπὲρ τοῦ ΤΑΠΕΤ ποσοστό.

Ὁ Γενικὸς Διευθυντὴς
ΑΘΑΝ. ΠΑΝ. ΣΠΗΛΙΟΠΟΥΛΟΣ

ΑΠΟ ΤΟ ΕΘΝΙΚΟ ΤΥΠΟΓΡΑΦΕΙΟ